


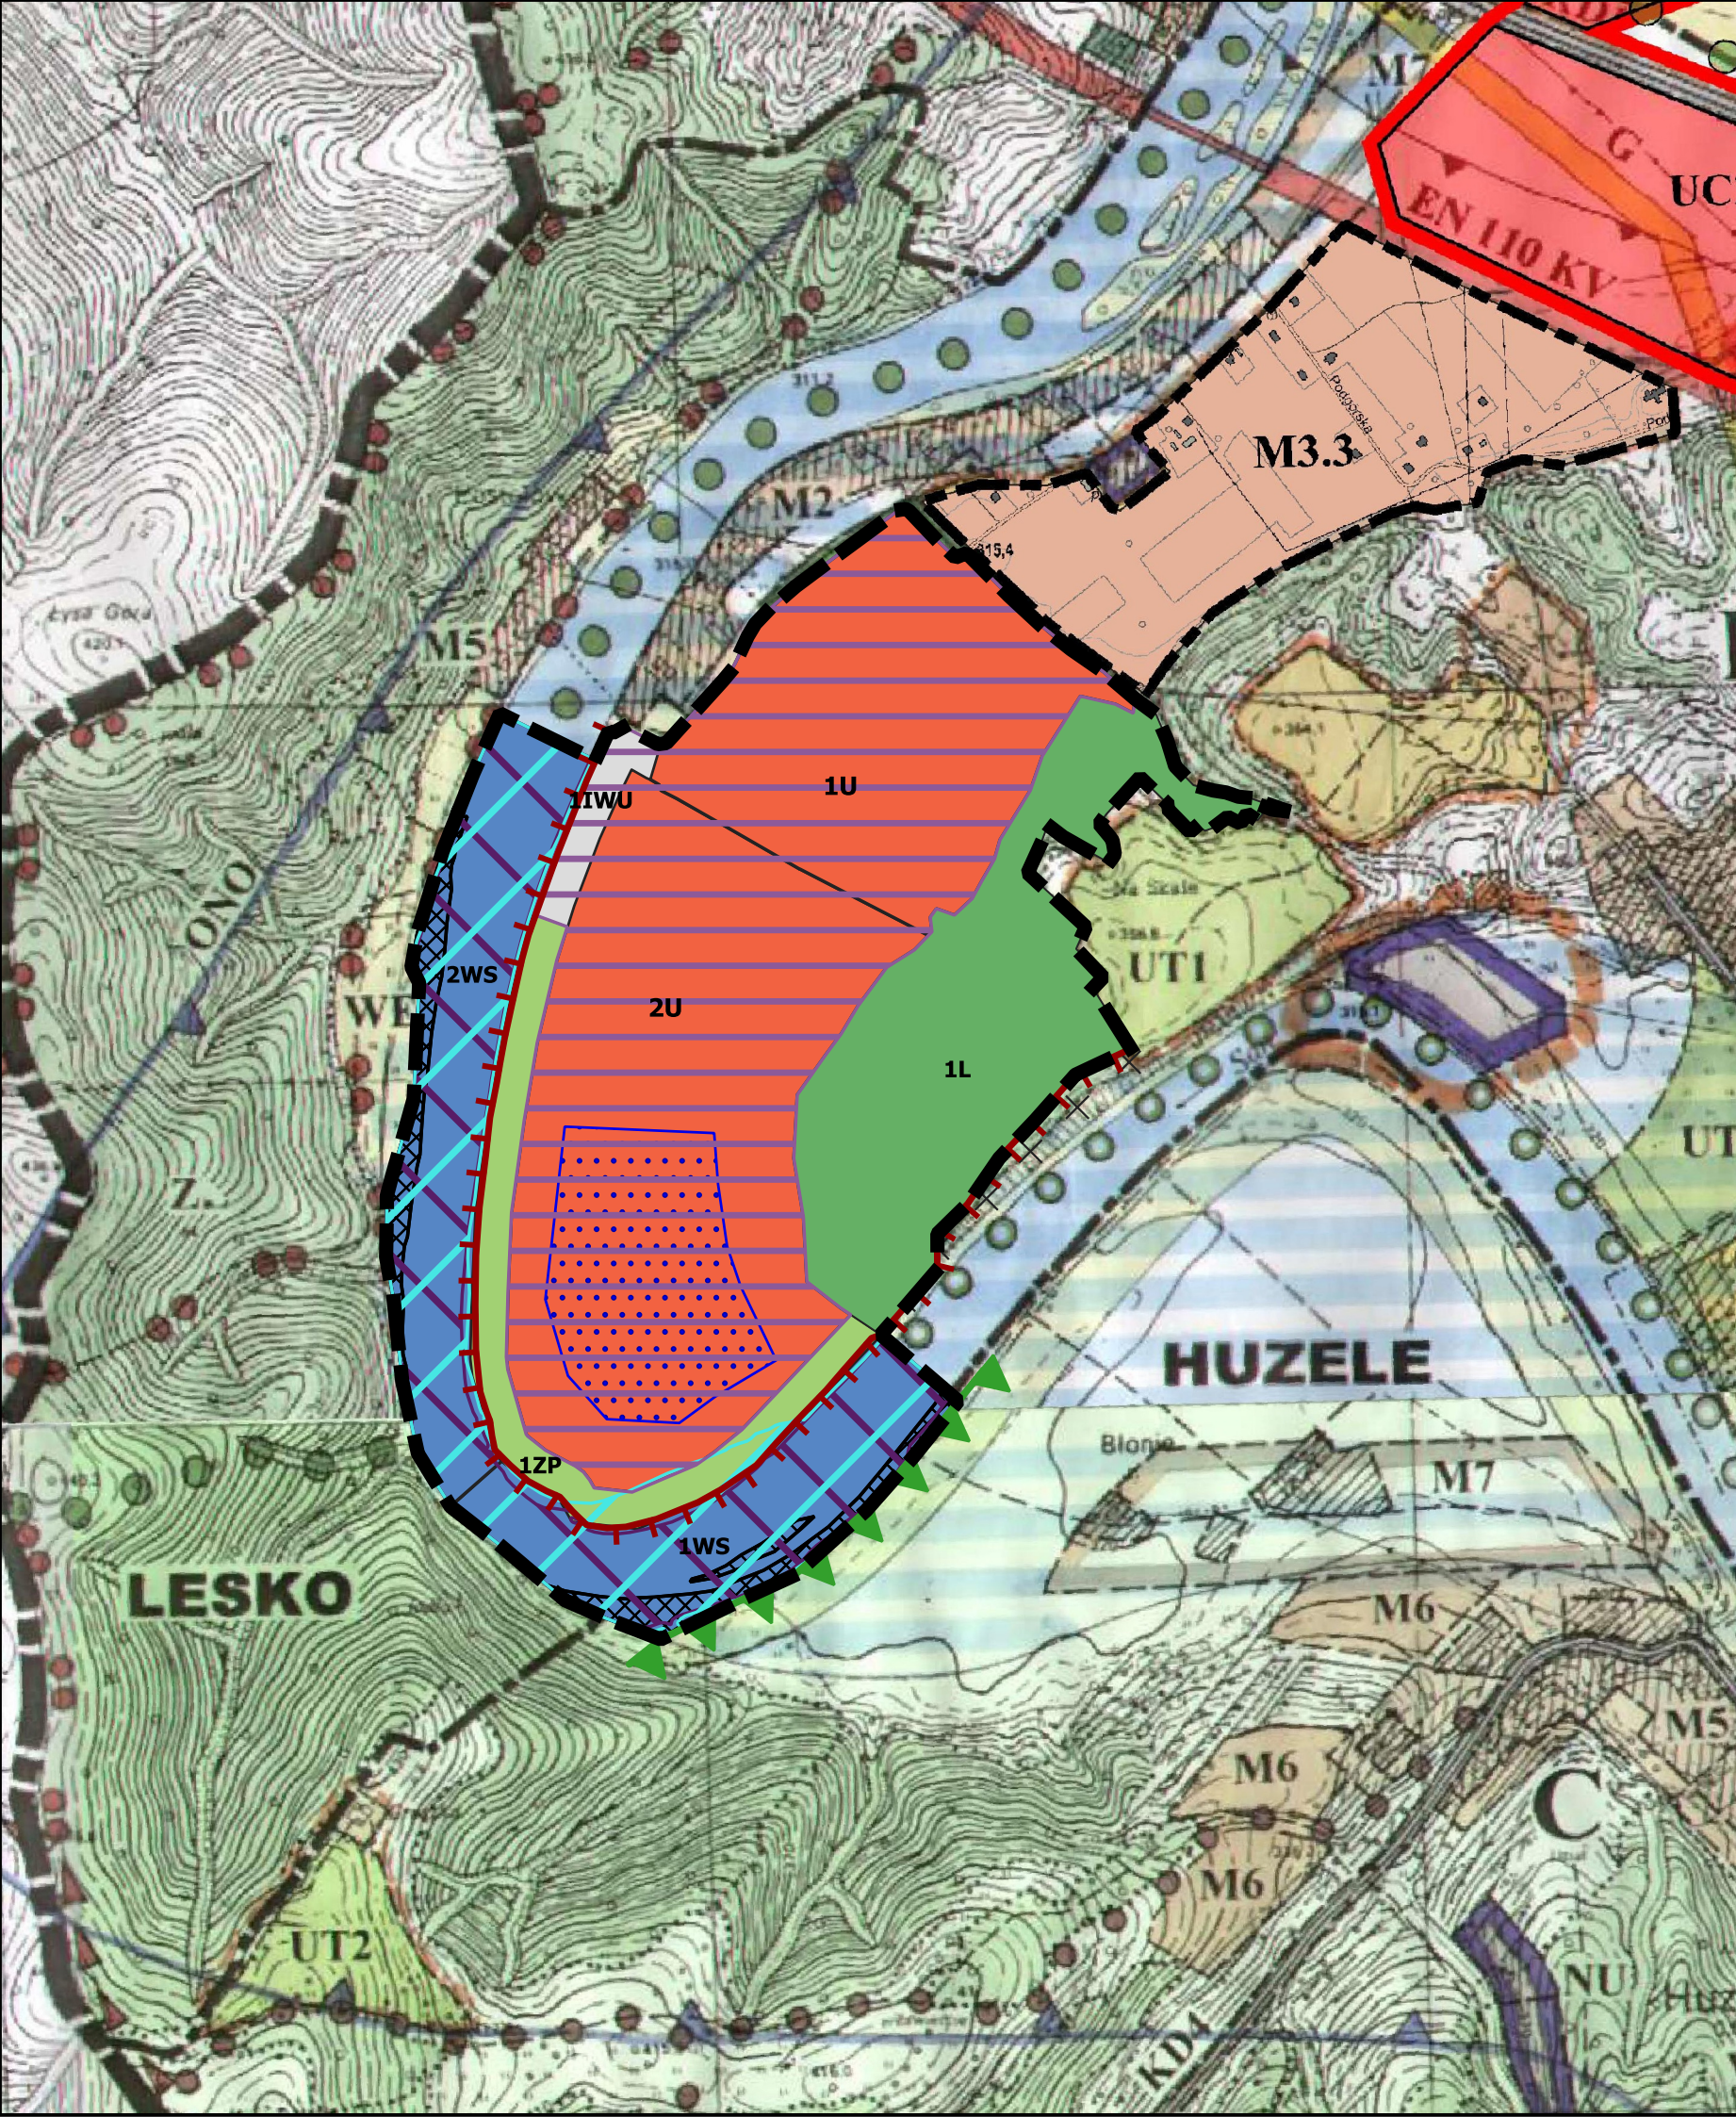

**Projekt Zmiany nr 4 Studium Uwarunkowań
i Kierunków Zagospodarowania Przestrzennego
Miasta i Gminy Lesko**

Polityka przestrzenna

**rysunek jednolity - fragment rysunku
skala 1:10 000**

0 250 500 m

Załącznik Nr 3
do Uchwały
Rady Miejskiej w Lesku
z dnia r.

LEGENDA

— — — — — Granica obszaru objętego Zmianą nr 4 Studium

B- ZMIANY W STREFIE PODMIEJSKIEJ:

- 1U-2U** Obszary usług
- 1IWI** Obszar ujęcia wód
- 1WS-2WS** Obszary wód powierzchniowych śródlądowych
- 1ZP** Obszar zieleni urządzonej
- 1L** Obszar lasu

OCHRONA ŚRODOWISKA PRZYRODNICZEGO I KULTUROWEGO - ZMIANY

- Granice Wschodniobeskidzkiego Obszaru Chronionego Krajobrazu
- Granica obszaru Natura 2000 - Dorzecze Górnego Sanu PLH180021
- Siedlisko przyrodnicze, kod 91E0
- Obszary na których prawdopodobieństwo wystąpienia powodzi jest średnie i wynosi raz na 100 lat (Q 1%)
- Obszary na których prawdopodobieństwo wystąpienia powodzi jest wysokie i wynosi raz na 10 lat (Q 10%)

URZĄDZENIA INFRASTRUKTURY TECHNICZNEJ - ZMIANY

- Granica obszaru, na którym mogą być rozmieszczone instalacje fotowoltaiczne wytwarzające energię z odnawialnych źródeł energii o mocy zainstalowanej większej niż 500 kW

INNE OZNACZENIA

- Rejon lokalizacji dominant architektonicznych